


Схема расположения дорожных знаков на участке: ул. Береговая – Проезд 4 – Проезд 3

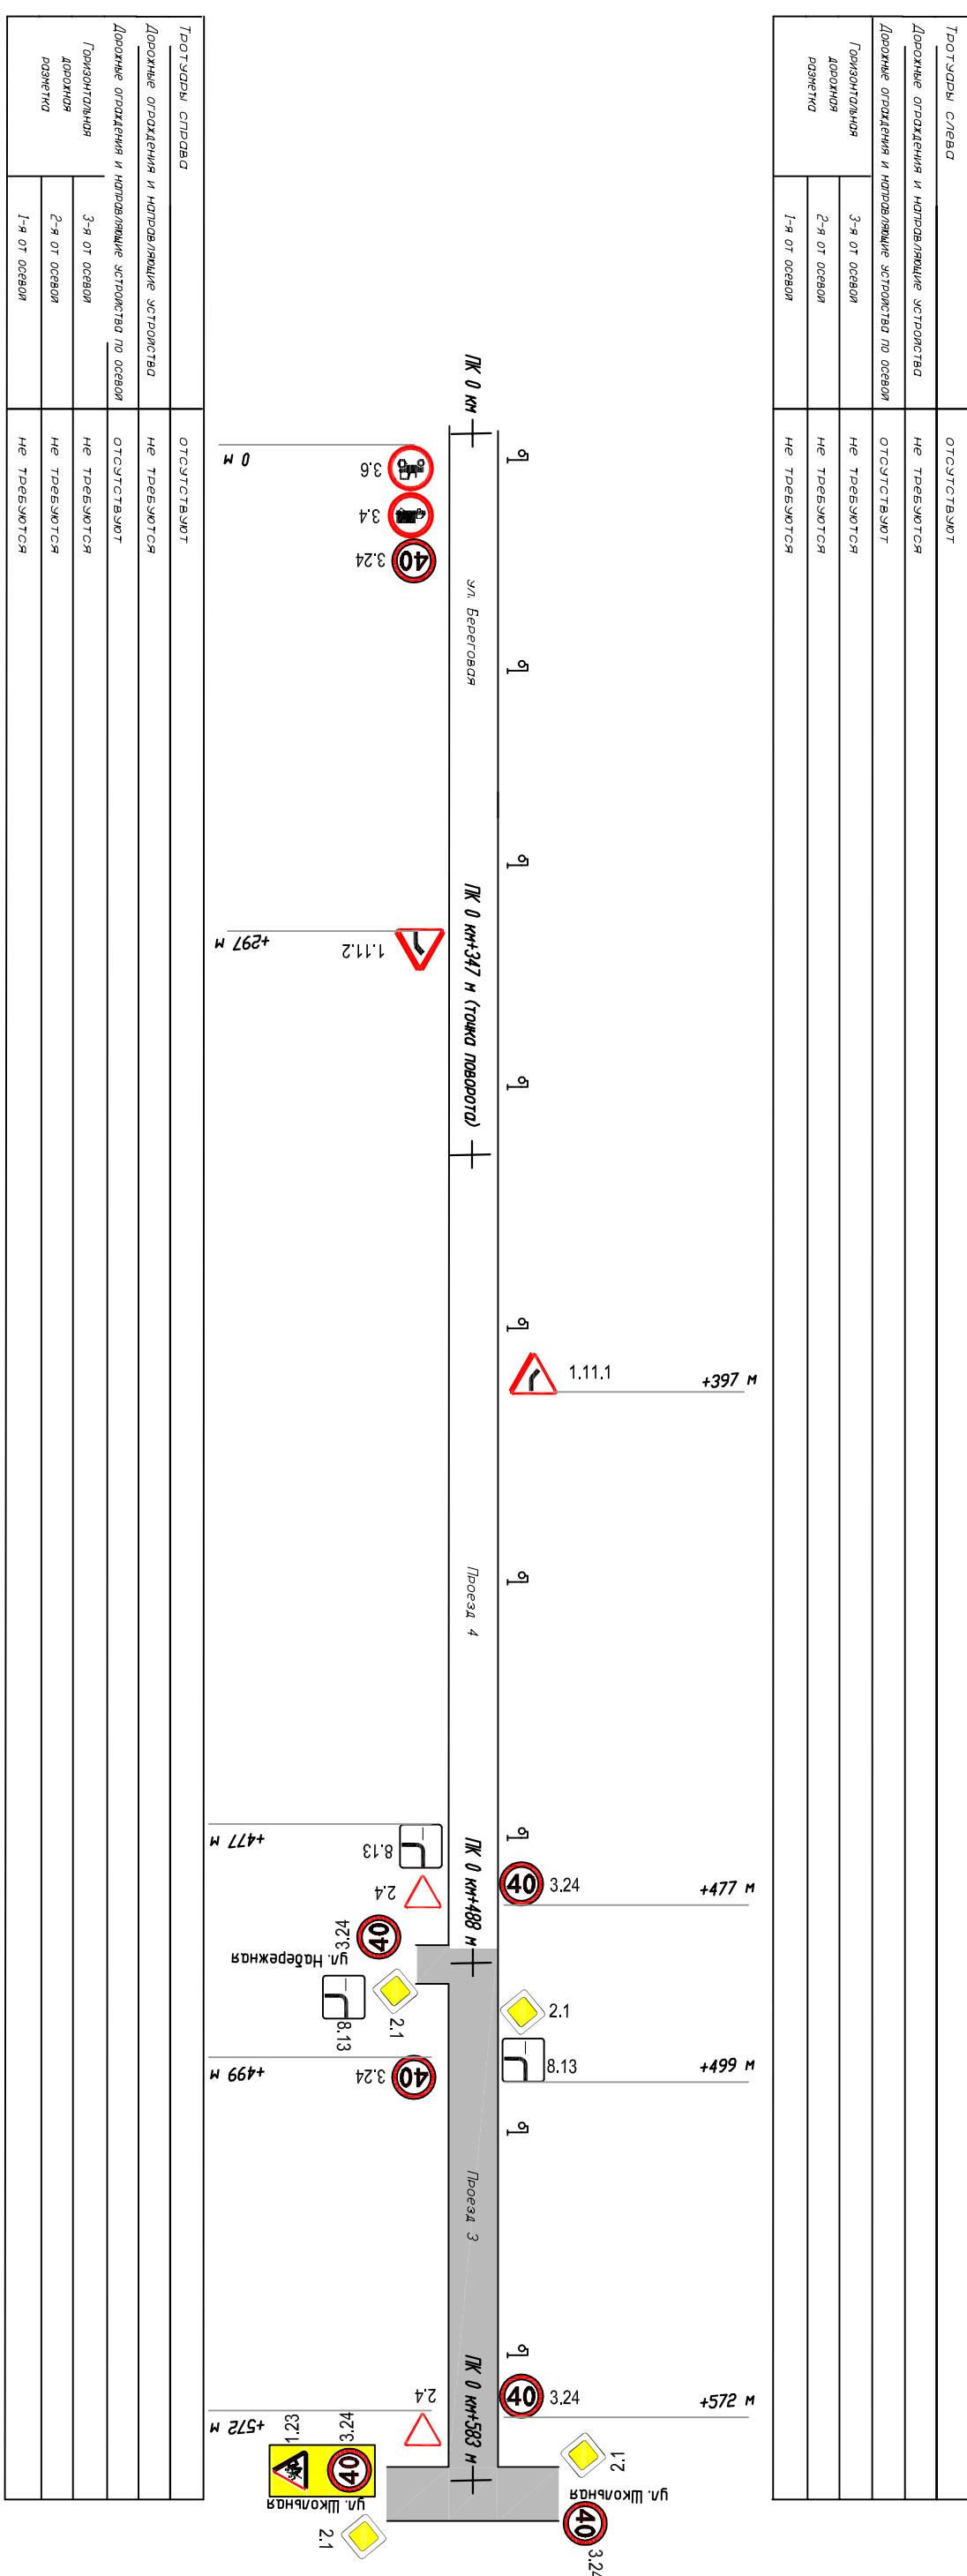

517-57-16-П0ДД					
Изм.	Код из листа	Лист	Ном.	Посл.	Дата
ГПП	Курб В.Н.	07/2016	Проект организации дорожного движения в п. Кичигино Карагандинского района Набогатирской области	Страница	Лист
Нормативы	Брек А.В.	07/2016			
Проекты	Курб В.Н.	07/2016			
Проекты	Алтынбаев Е.В.	07/2016	Схема расположения дорожных знаков на участке: ул Береговая - Проезд 4 - Проезд 3		

Администрация Челикварынского сельского
Карагандинского района Набогатирской области
ул Береговая - Проезд 4 - Проезд 3
с. Карагай