


Схема расположения дорожных знаков по ул. Центральная

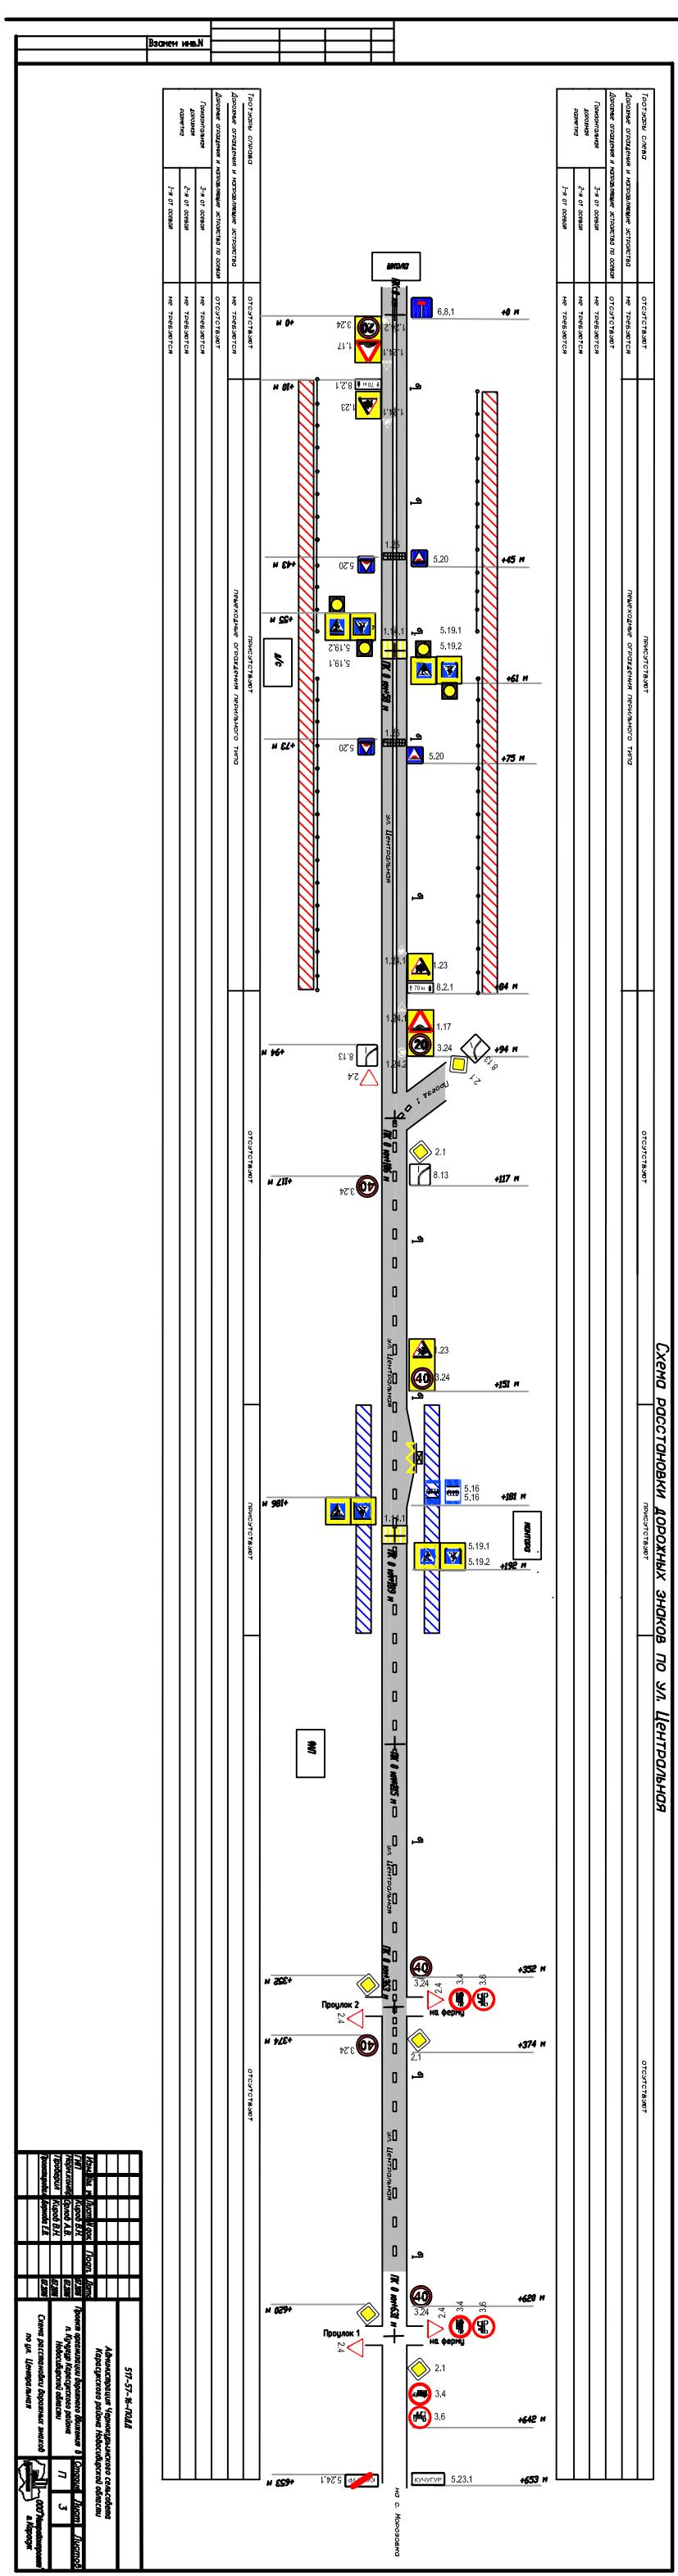


