


Схема расположения дорожных знаков на участке: Проезд 2 – ул. Полевая


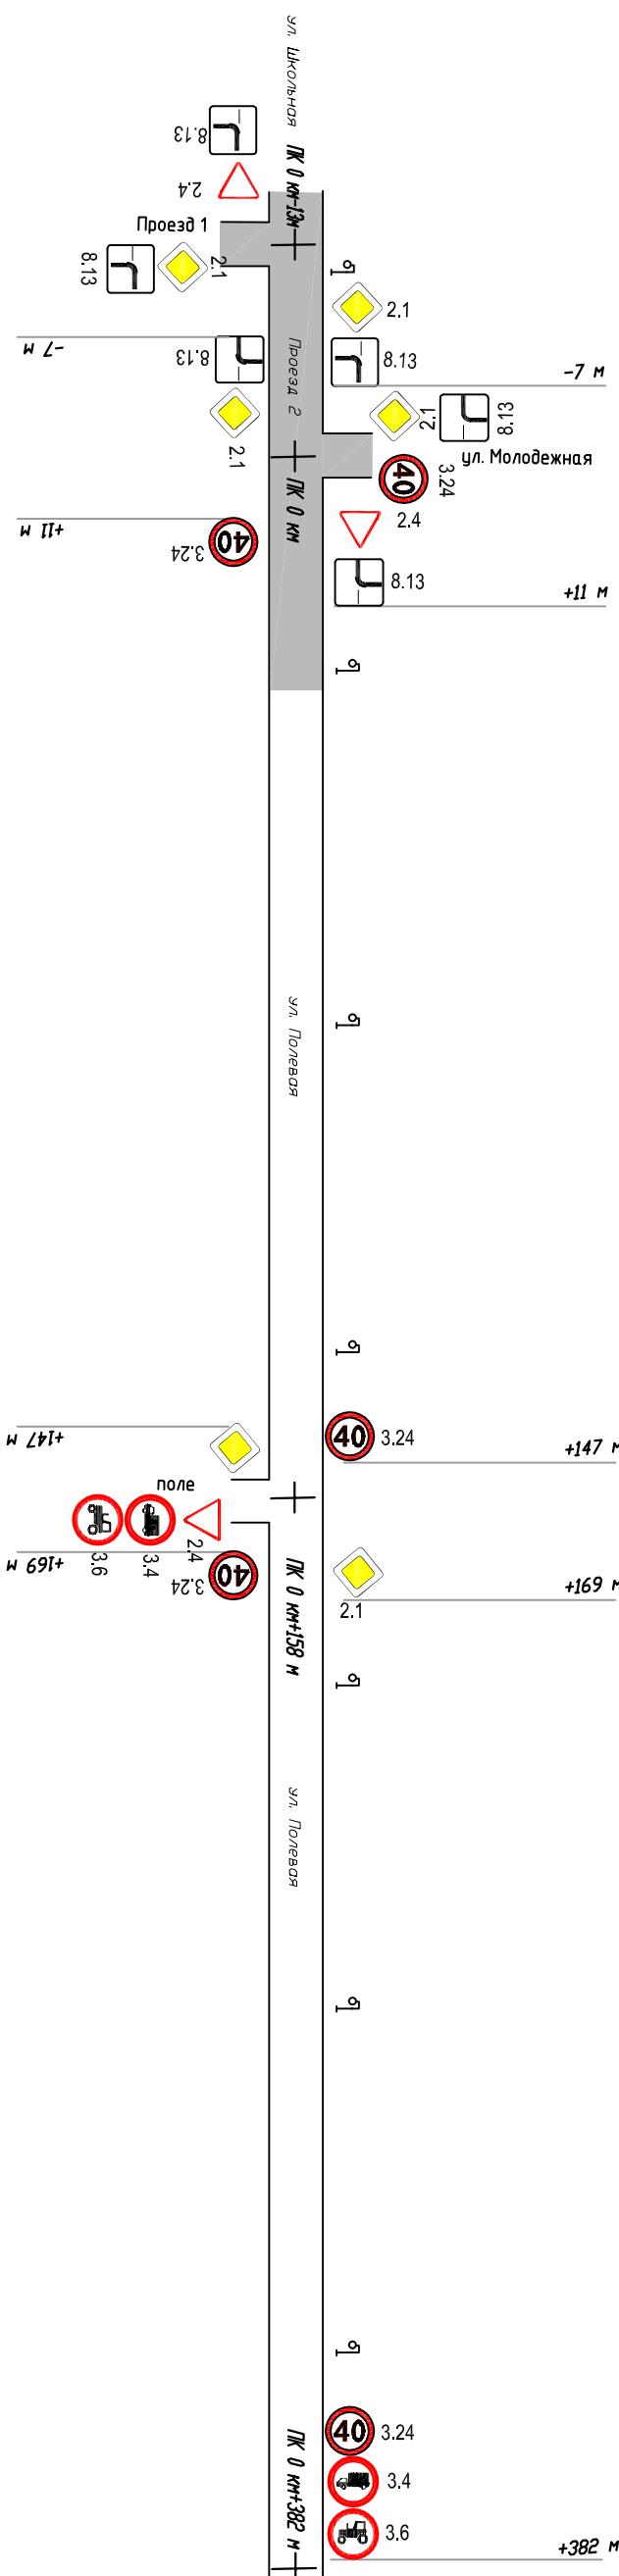

<i>Тротуары</i>	<i>Слово</i>	<i>отсутствуют</i>
<i>Дорожные отражатели и накоповляющие устройства</i>		<i>не требуется</i>
<i>Дорожные отражатели и направляющие устройства по осевым</i>		<i>отсутствуют</i>
<i>Горизонтальная</i>	<i>3-я от осевой</i>	<i>не требуется</i>
<i>Дорожная</i>	<i>2-я от осевой</i>	<i>не требуется</i>
<i>разметка</i>	<i>1-я от осевой</i>	<i>не требуется</i>